


*Przyłącze elektryczne
220V 16 A.ok. 70cm.od
podłoża.*

*Przyłącze wody ok 20-30cm.
od podłoża.(w przypadku montażu
baterii na rancie wanny).*

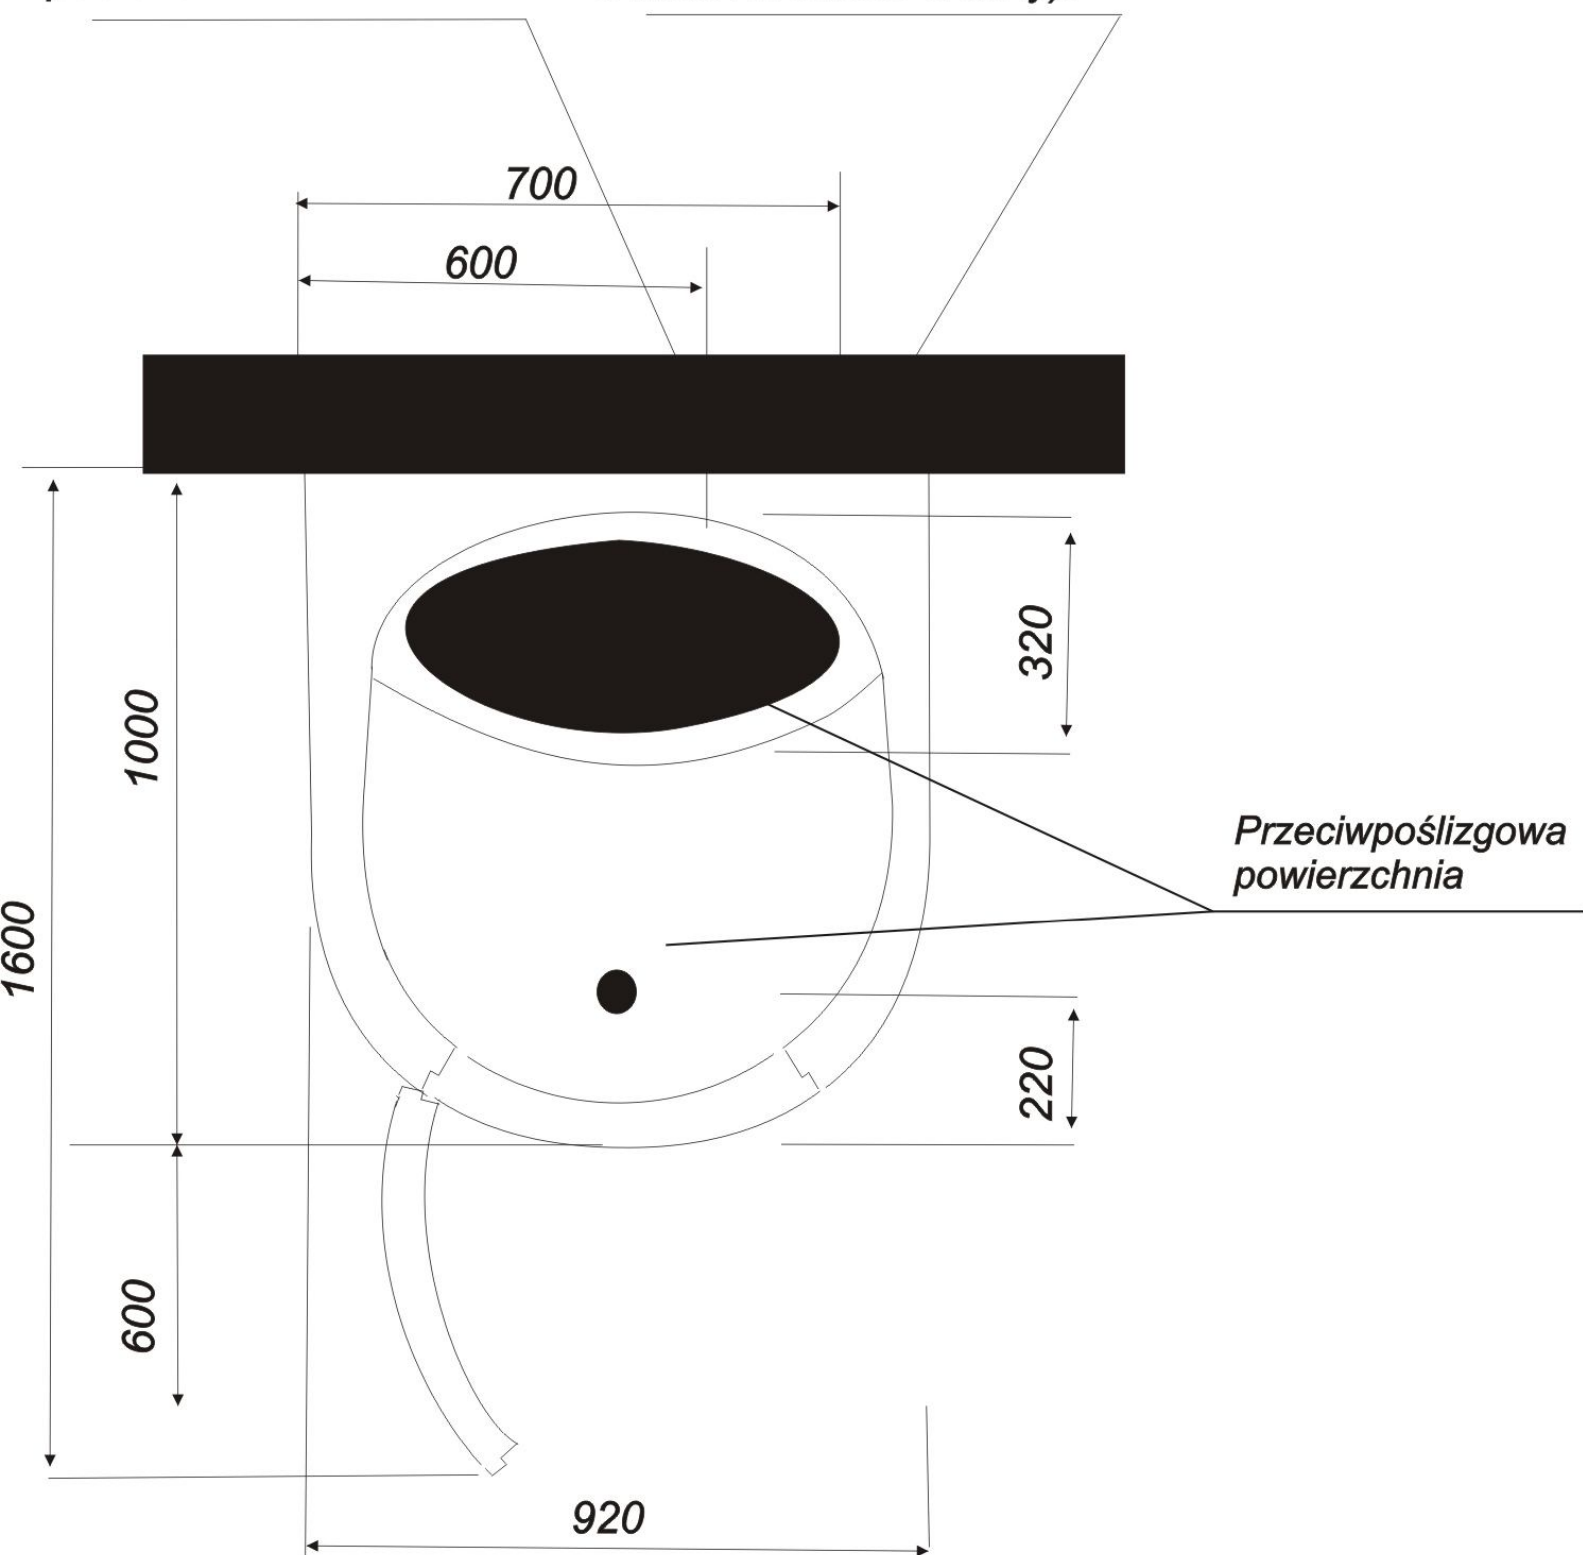

Wersja przyścienna

Wysokość wanny 95 cm (bez armatury)